


POHLAD - ZÁPADNÝ

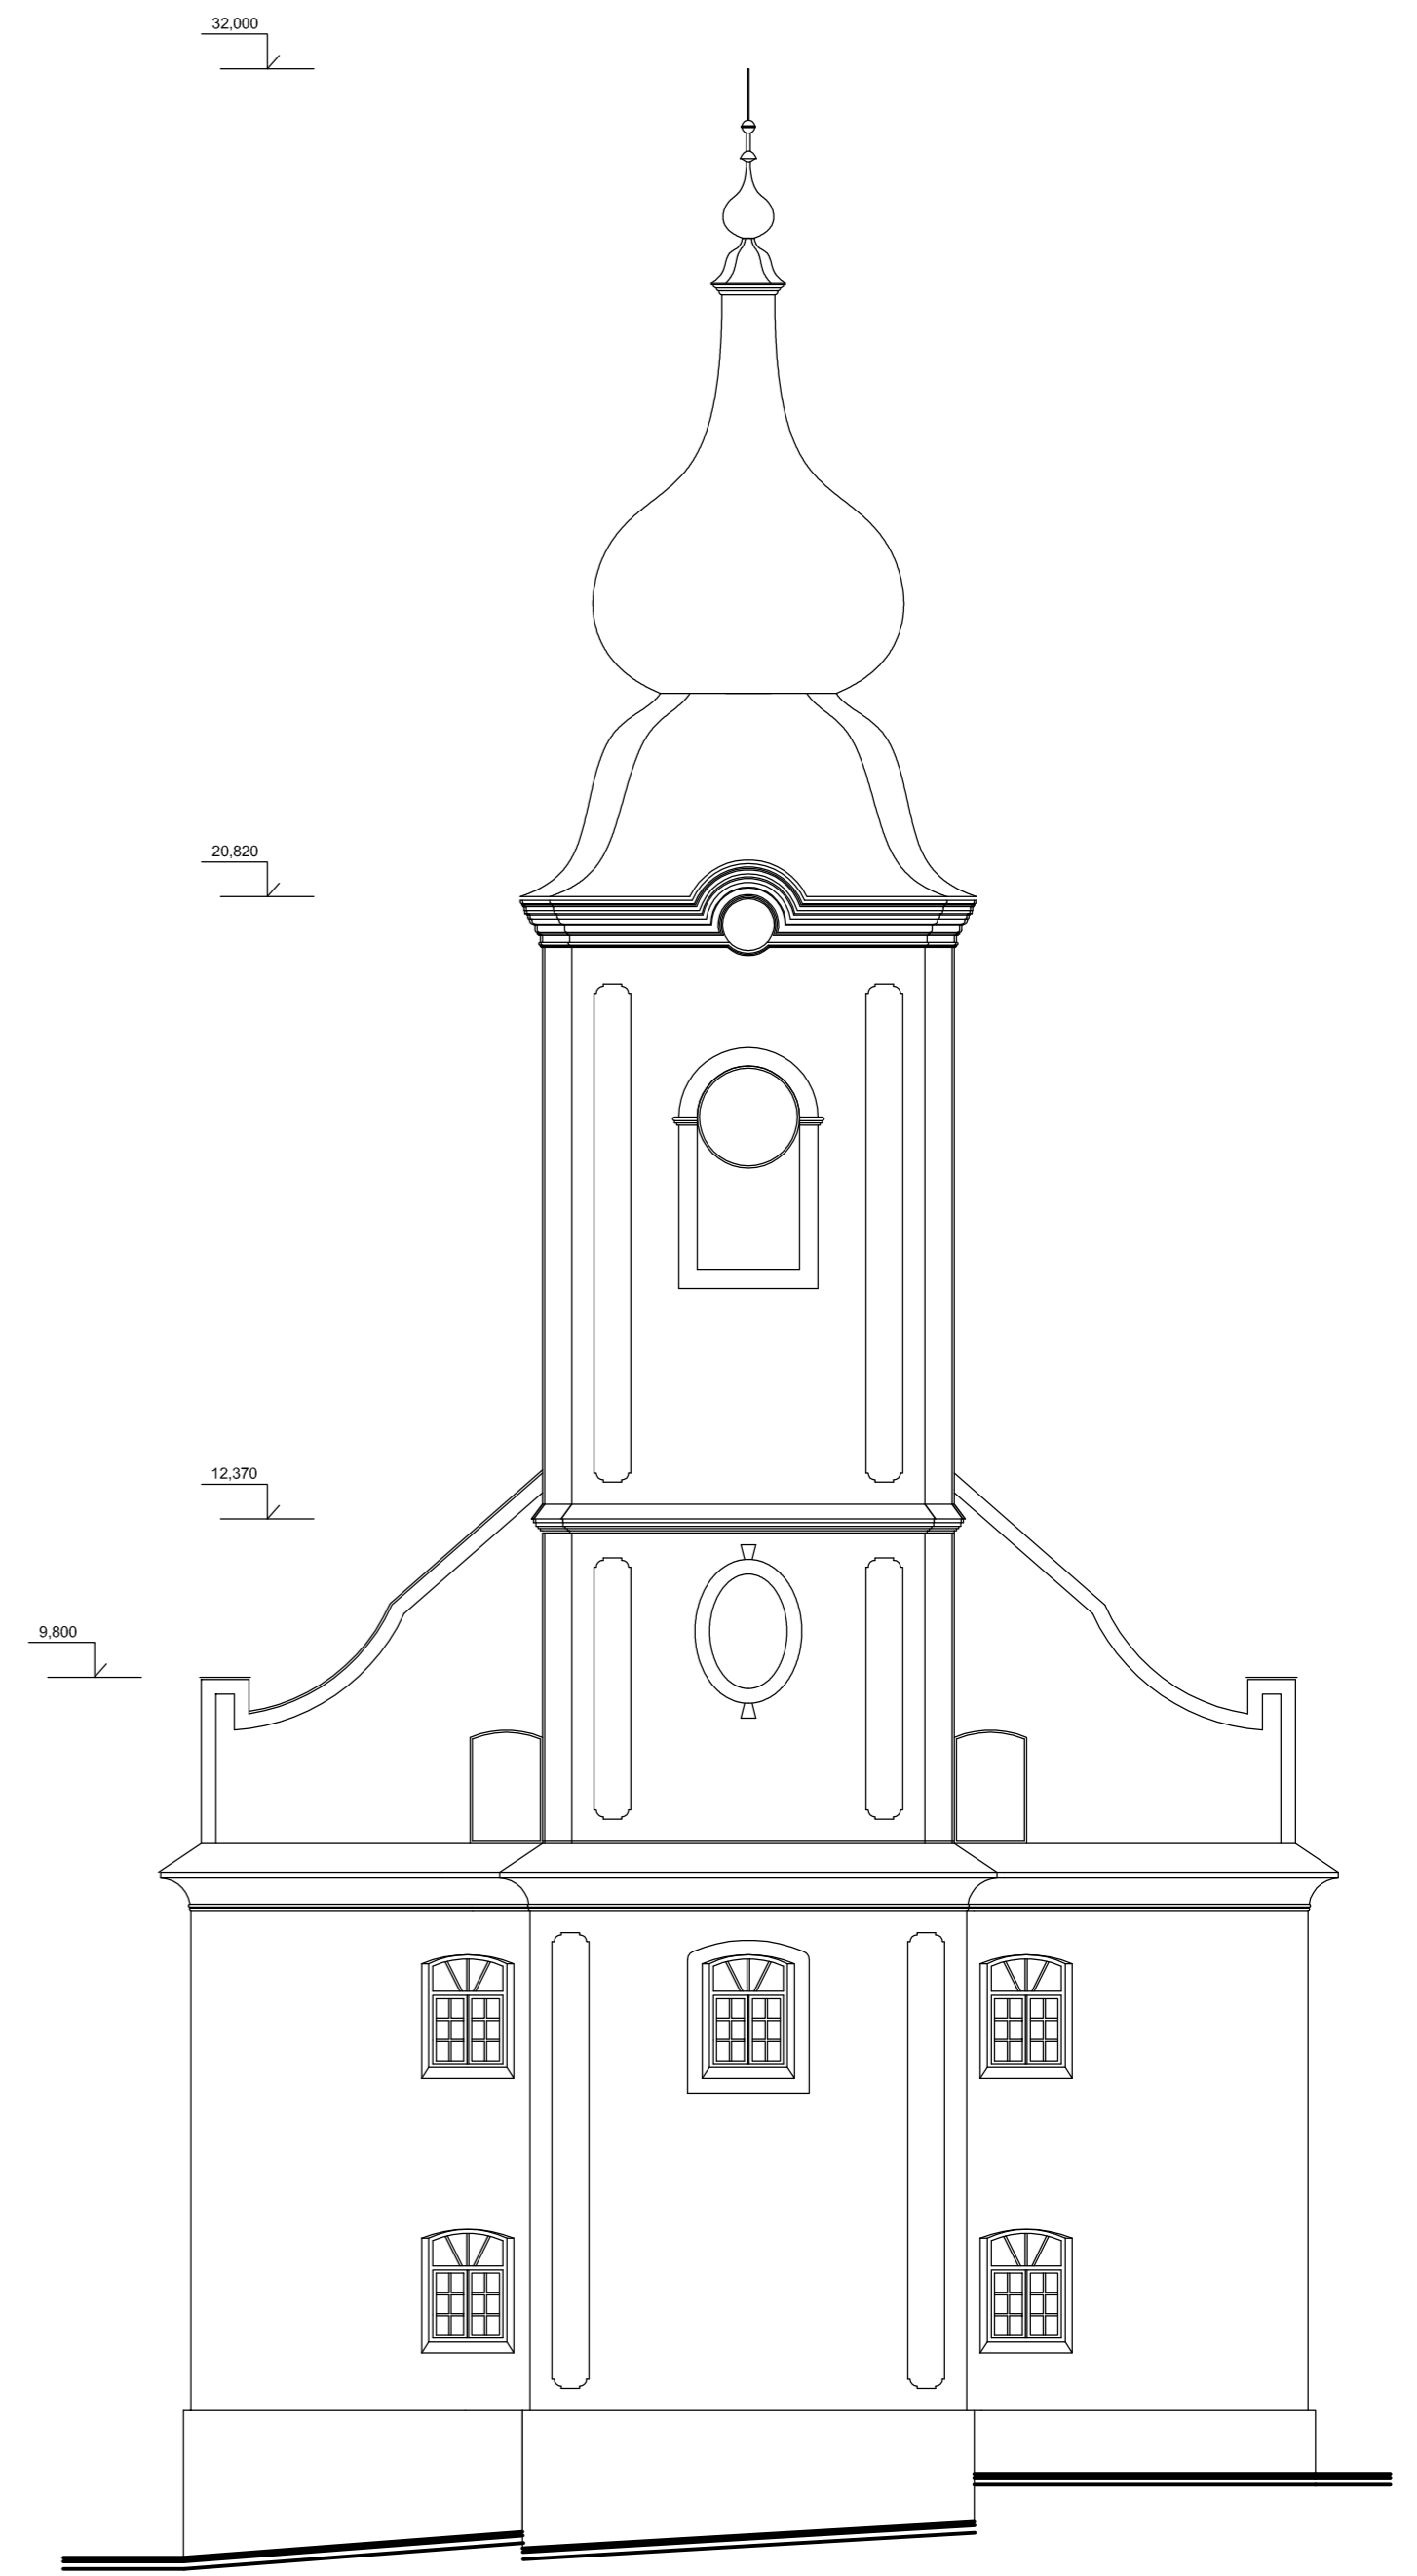

POHLAD - SEVERNÝ

Projektová dokumentácia na stavebné povolenie

Hlavný projektant:	Ing. arch. Š. Krušínský	Ing. arch. Peter Krušínský, PhD. Nám. L. Fullu 1665/4 010 08 Žilina krusop@wp.pl	
Zodp. projektant:	Ing. arch. P. Krušínský, PhD.		
Vypracoval:	Ing. R. Korenková, PhD.		
	Ing. arch. P. Krušínský, PhD. Ing. arch. Z. Grúňová		
Stavebník:	Ev. a. v. farský úrad - Kráľova Lehota	DÁTUM :	01/2011
Názov:	Obnova krovu a sanačné úpravy kostola ev. a v. - Vyšná Boca	FORMÁT :	6 x A4
Objekt:	Kostol ev. a v. - Vyšná Boca	PROFESIA :	ARCHITEKTÚRA
Obsah:	POHLAD - SEVERNÝ, ZÁPADNÝ - SKUTOČNÝ STAV	STUPEŇ :	PD no SP
		Mierka:	Číslo výkresu: 1:100 A 08