


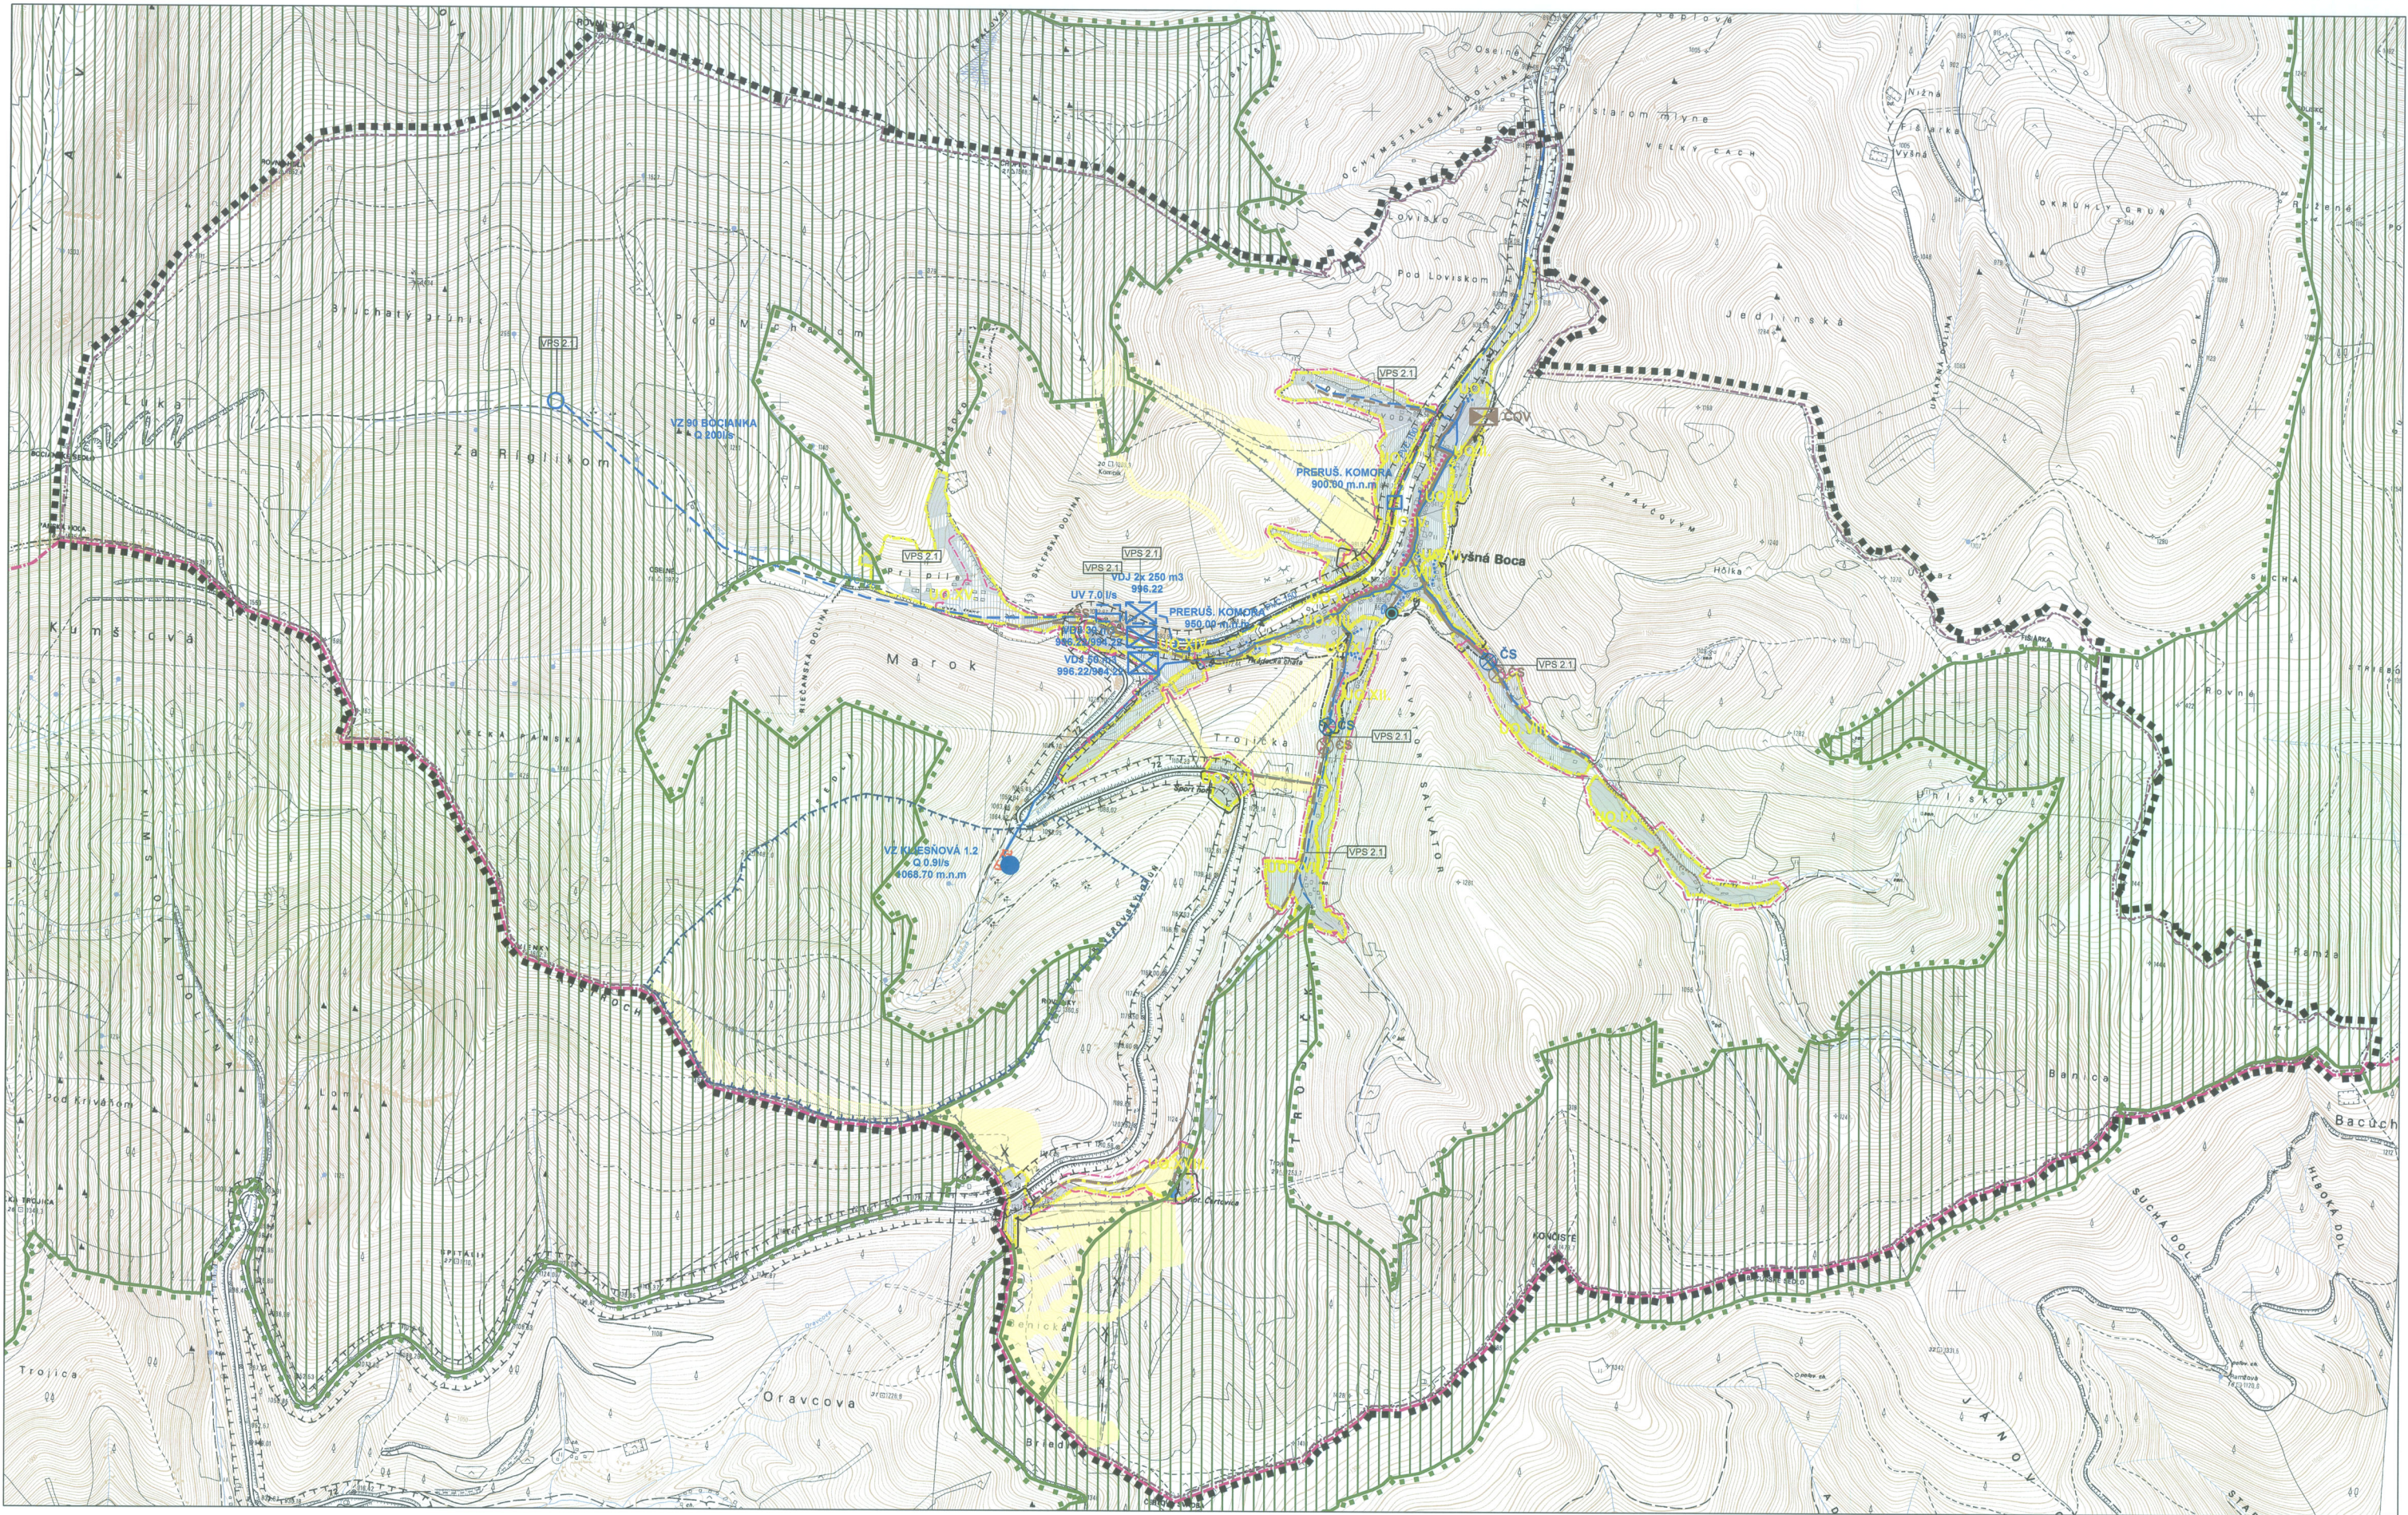

VEREJNOPROSPEŠNÉ STAVBY

TECHNICKÁ VYBAVENOSŤ

VPS 2.1 REALIZÁCIA A ROZŠÍRENIE VODOVODNEJ A KANALIZAČNEJ SIEŤE A SÚVISIACE STAVBY

LEGENDA

STAV	NÁVRH	VÝHĽAD
		HRANICA KATASTRÁLNEHO ÚZEMIA
		HRANICA RIEŠENÉHO ÚZEMIA
		HRANICA ADMINISTRATÍVNEHO ČLENENIA KRAJOV
		HRANICA ZASTAVANÉHO ÚZEMIA OBCE K 1.1.1990
		HRANICA SKUTOČNÉ ZASTAVANÉHO ÚZEMIA OBCE
		ČÍSLO REGULOVANÝCH PRIESTOROV
		HRANICA REGULOVANÝCH PRIESTOROV
		PÁSMO HYGIENICKEJ OCHRANY VODNÝCH ZDROJOV I. STUPŇ
		PÁSMO HYGIENICKEJ OCHRANY VODNÝCH ZDROJOV II. STUPŇ
		OCHRANNÉ PÁSMO NAPÁJACI
		NP NÍZKE TATRY
		PLOCHY ZASTAVANÉHO ÚZEMIA
		PLOCHY ŠPORTOVO-DYNAMICKÝCH AKTIVÍT
		OCHR. BEZPEČNOSTI LANOVKA
		OCHR. LYŽIARSKY VLEK
		JAVY NA ZRÚSENIE
		VODOVODNÉ POTRUBIE
		VODNÝ ZDROJ
		VODOVOD
		PRERUŠOVANÁ KOMORA
		ÚPRAVOVNÁ VODY
		MINERÁLNY PRAMEŇ
		ČERPAČIA STANICA
		ÚPRAVA TOKU, PROTIVODOVÉ OCHRANENIA
		KANALIZAČNÝ ZBERAČ
		PREČERPAČIA STANICA
		NÁDRŽ NA ZASNEŽOVANIE



ÚPN - O VYŠNÁ BOCA



NÁZOV DOKUMENTÁCIE:
ÚZEMNÝ PLÁN OBCE VYŠNÁ BOCA

ETAPA:
NÁVRH RIEŠENIA ÚPN-O

NÁZOV VÝKRESU:
VÝKRES VEREJNÉHO TECHNICKÉHO VYBAVENIA - VODNÉ HOSPODÁRSTVO

ZODPOVEDNÝ RIEŠITEĽ:
PROF. ING. ARCH. M. ŠARAFÍN, DRSC

HLAVNÝ RIEŠITEĽ:
ING. ARCH. TATIANA NOSKOVÁ

SPOLUPRÁCA:
ING. V. STRUČKOVÁ
ING. ALENA LIŠÁ

VÝKRES 6.
5

MIERKA:
1:10 000