
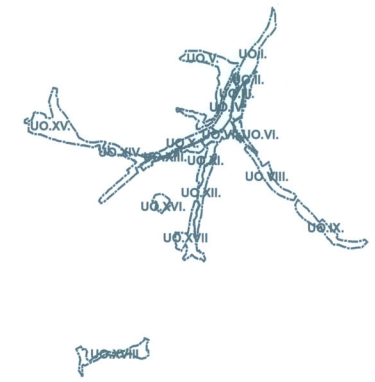


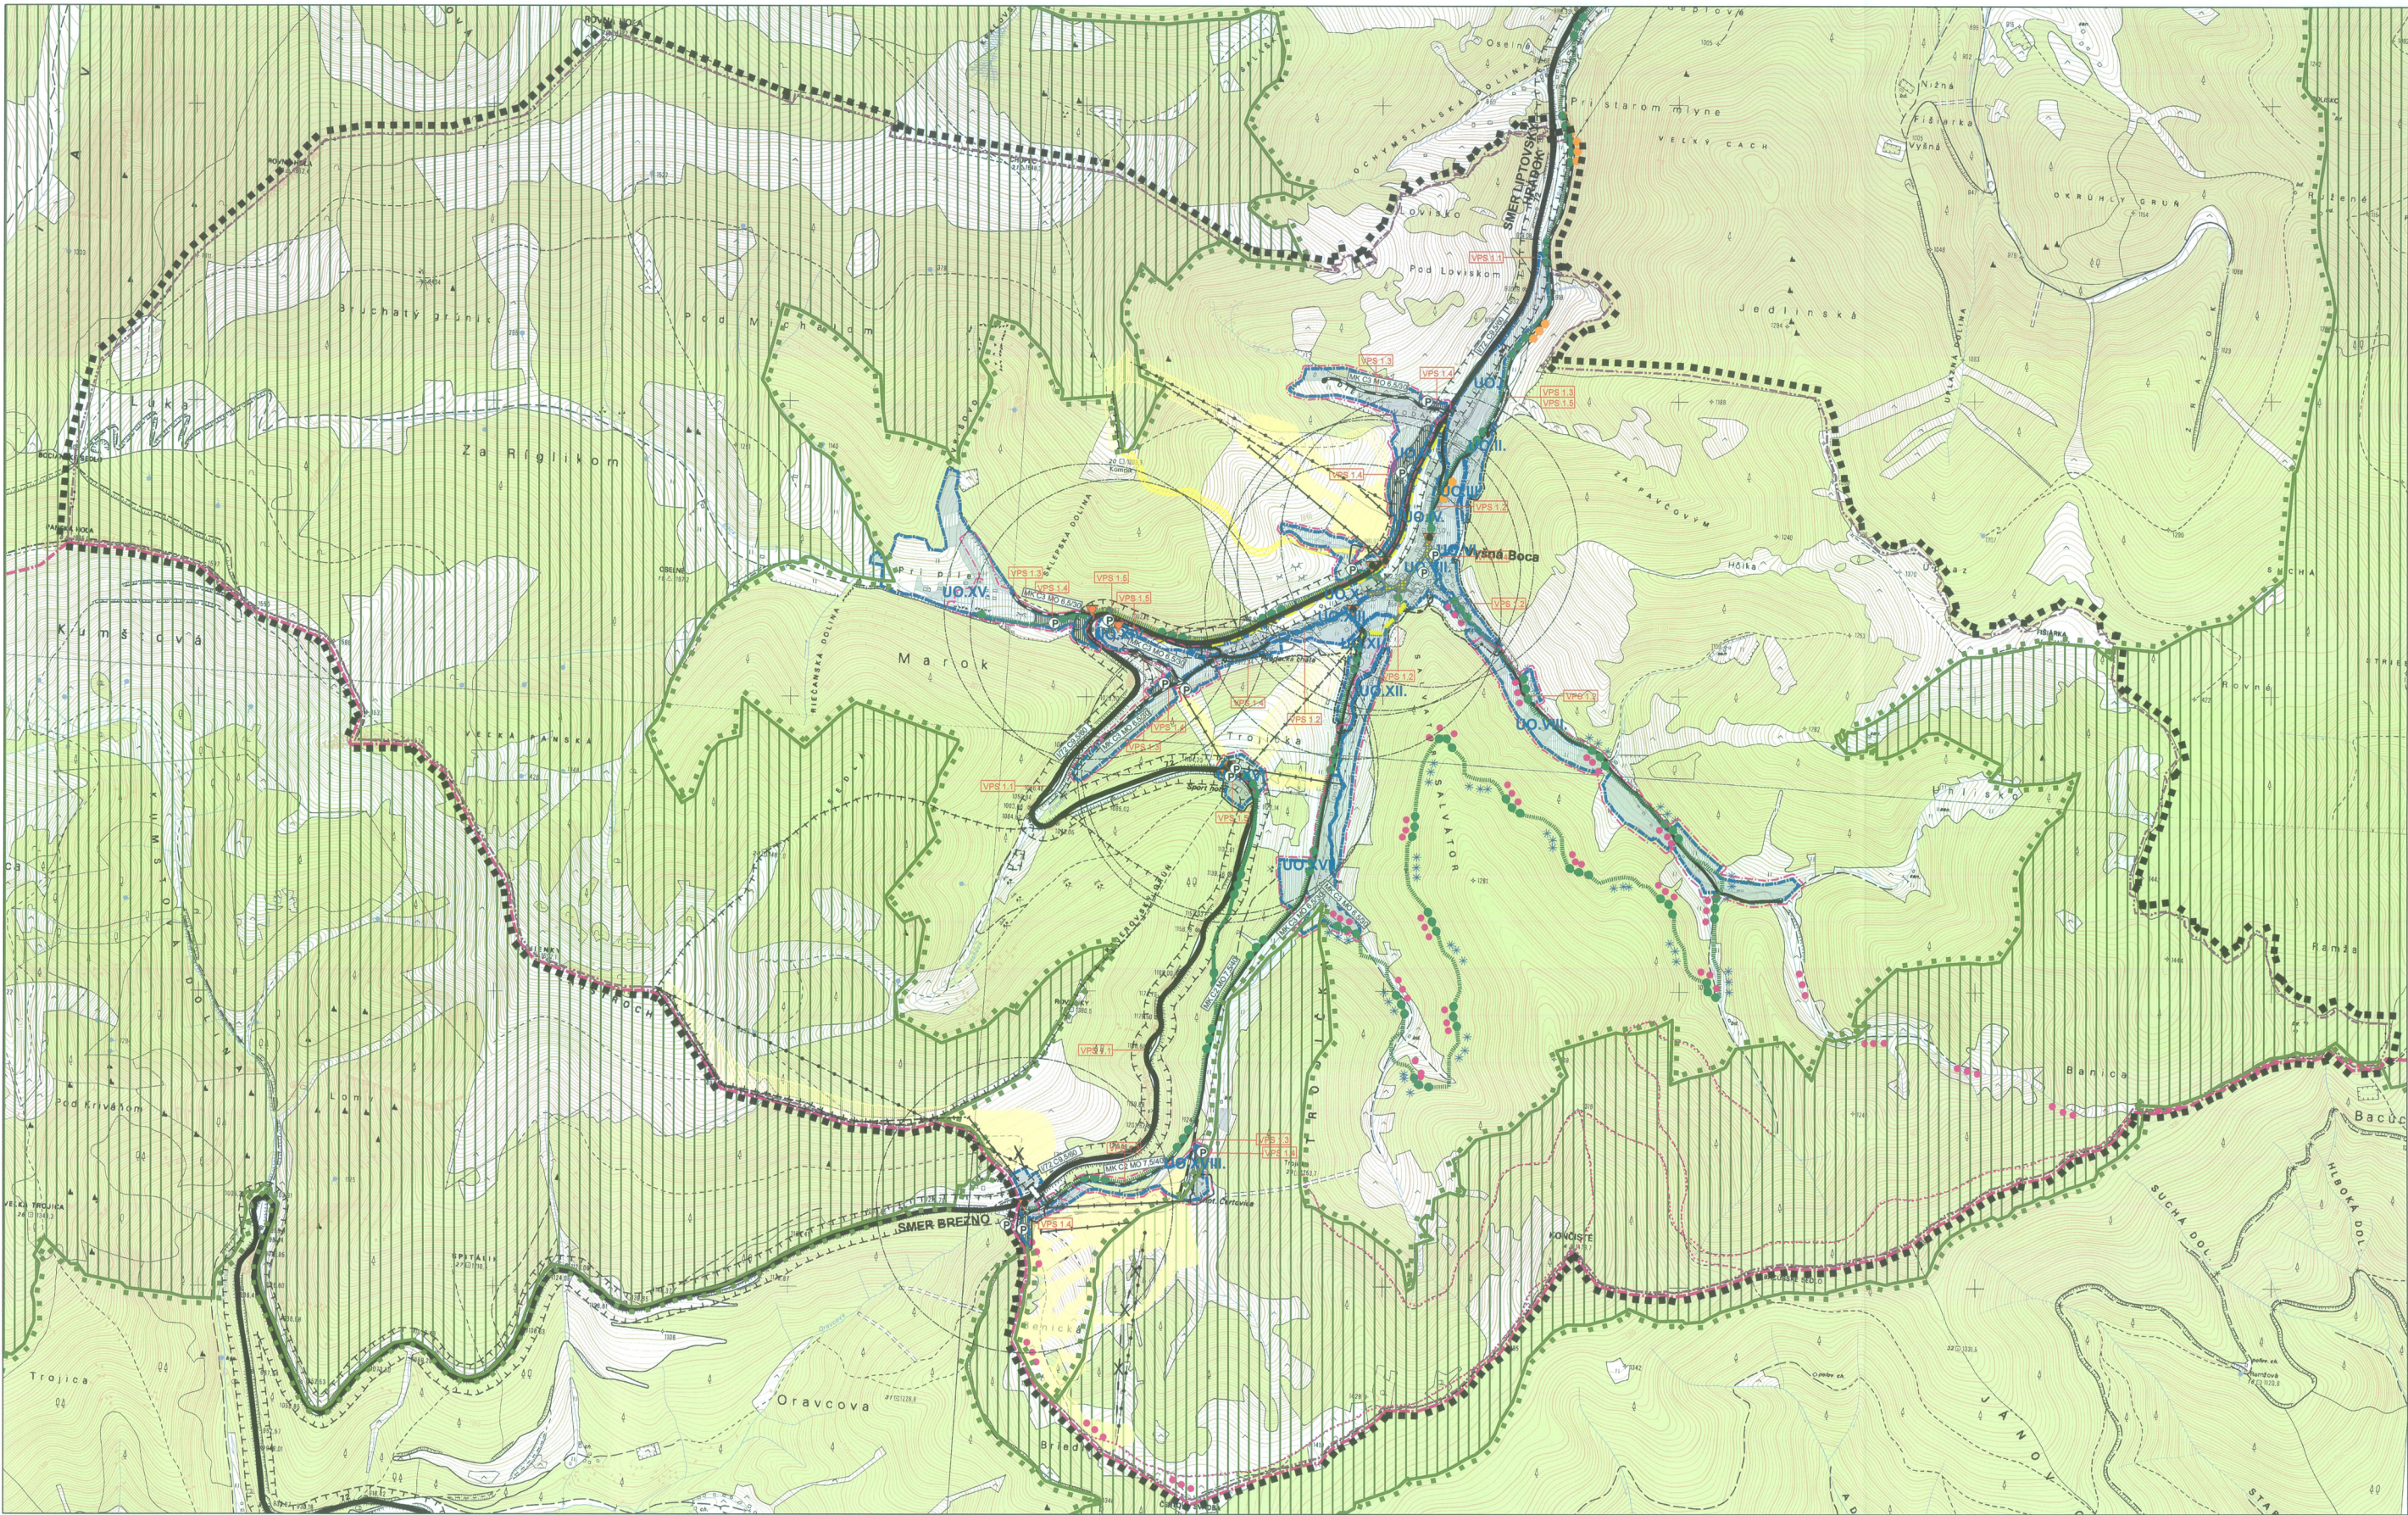

VEREJNOPROSPEŠNÉ STAVBY

DOPRAVNÁ VYBAVENOSŤ

VPS.1.1 REŠPEKTOVANIE KORIDORU ŠTÁTNEJ CESTY I/72
VPS.1.2 REKONŠTRUKCIA MIESTNYCH KOMUNIKÁCIÍ
VPS.1.3 REALIZÁCIA NOVÝCH A ROZŠIŘENIE JEŠTÝVAJÚCICH MIESTNYCH KOMUNIKÁCIÍ
VPS.1.4 REALIZÁCIA PARKOVÍSK A ODBÝVNÝCH PLOCH
VPS.1.5 REALIZÁCIA CHODNÍKOV, CYKLOTRAS, MOSTOV

STAV	NÁVRH	VÝKRES
		HRANICA KATASTRÁLNEHO ÚZEMIA
		HRANICA RIEŠENÉHO ÚZEMIA
		HRANICA ADMINISTRATÍVNEHO ČLENENIA KRAJOV
		HRANICA ZASTAVANÉHO ÚZEMIA OBCE K 1.1.1990
		HRANICA SKUTOČNÉ ZASTAVANÉ ÚZEMIA OBCE
		ČÍSLO REGULOVANÝCH PRIESTOROV
		HRANICA REGULOVANÝCH PRIESTOROV
		OCHRANNÉ PÁSMO NARANTU
		NP NÍZKE TATRY
		HRANICA OCHRANNÝCH PÁSIEM VŠETKÝCH DRUHOV
		ZBIERNE KOMUNIKÁCIE
		OSLUŽNÉ KOMUNIKÁCIE
		AUTOBUSOVÉ ZASTÁVKY
		SPECIÁLNE CHODNÍKY, LÁVKY PRE PEŠÍCH, PEŠIE KOMUNIKÁCIE
		CYKLISTICKÉ KOMUNIKÁCIE
		NÁUČNÝ CHODNÍK
		BEŽECKÉ TRATE
		TURISTICKÉ CHODNÍKY
		PLOCHY ZASTAVANÉHO ÚZEMIA
		PARKOVISKÁ A ODBÝVNÉ PLOCHY
		PLOCHY ŠPORTOVO-DYNAICKÝCH AKTIVÍT
		FUNKČNÁ TRIEDA KOMUNIKÁCIE
		KATEGÓRIA KOMUNIKÁCIE
		TRIEDA CESTY/ČÍSLO
		CHODZ BEŽECKÝCH LANOVKA
		CHODZ LYŽARSKÝ VLEK
		JAVY NA ZRUŠENIE
		PLOCHY VEREJNÝCH PRIESTRANSTEV S PRIORITOU PEŠIEHO POHYBU
		OSTYTNÁ ULICA
		PODOCHOD
		PREMOSTENIE - LÁVKA PRE PEŠÍCH
		IZOCHRONA DOSTUPNOSTI AUTOBUSOVÝCH ZASTÁVK



ÚPN - O VYŠNÁ BOCA



NÁZOV DOKUMENTÁCIE:	ÚZEMNÝ PLÁN OBCE VYŠNÁ BOCA		VÝKRES č.
ETAPA:	NÁVRH RIEŠENIA ÚPN-O		4
NÁZOV VÝKRESU:	VÝKRES RIEŠENIA VEREJNÉHO DOPRAVNÉHO VYBAVENIA		09.08.2008 upravené po výhov. pripomienkach 03/2010
ZODPOVEDNÝ RIEŠITEĽ:	HLAVNÝ RIEŠITEĽ:	SPOLUPRÁCA:	MIERKA
PROF. ING. ARCH. M. ŠARAFÍN, DRSC.	ING. ARCH. TATIANA NOSKOVÁ	ING. C. MATEČEK ING. M. ULČINÝ	1:10 000