


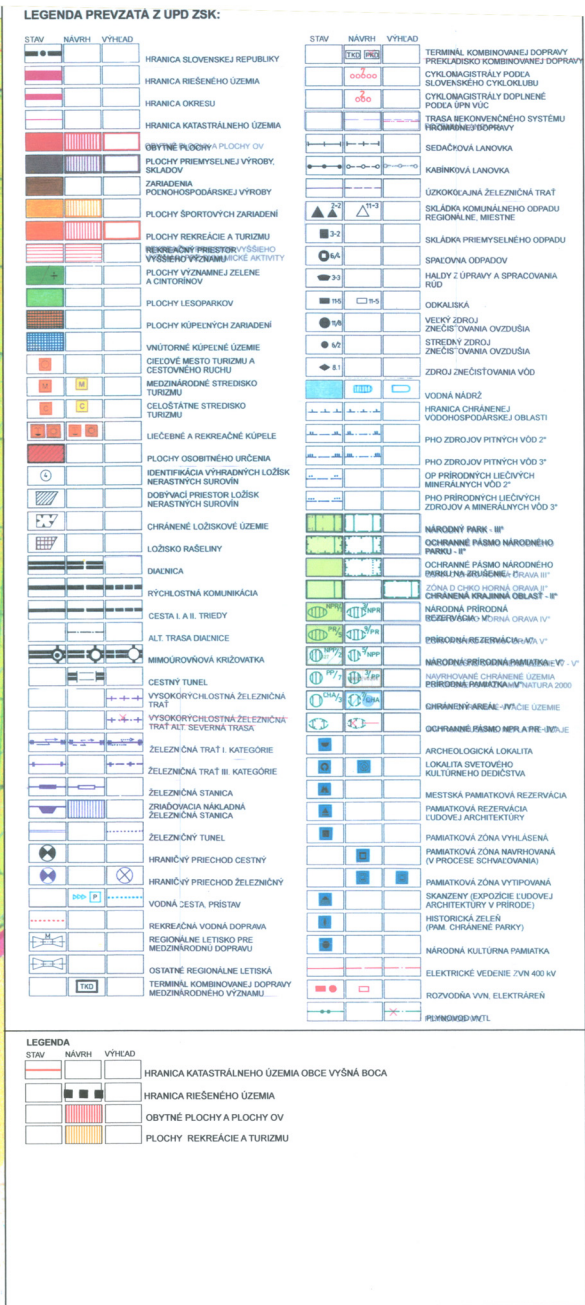

1

pracované 09/2008
pravené po vyhodn. pripomienok
03/2010

ZODPOVEDNÝ RIEŠITEĽ: PROF. ING. ARCH M. ŠARAFÍN, DRSC.	HLAVNÝ RIEŠITEĽ: ING. ARCH. TATIANA NOSKOVÁ
---	--

MIERKA
1:50 000