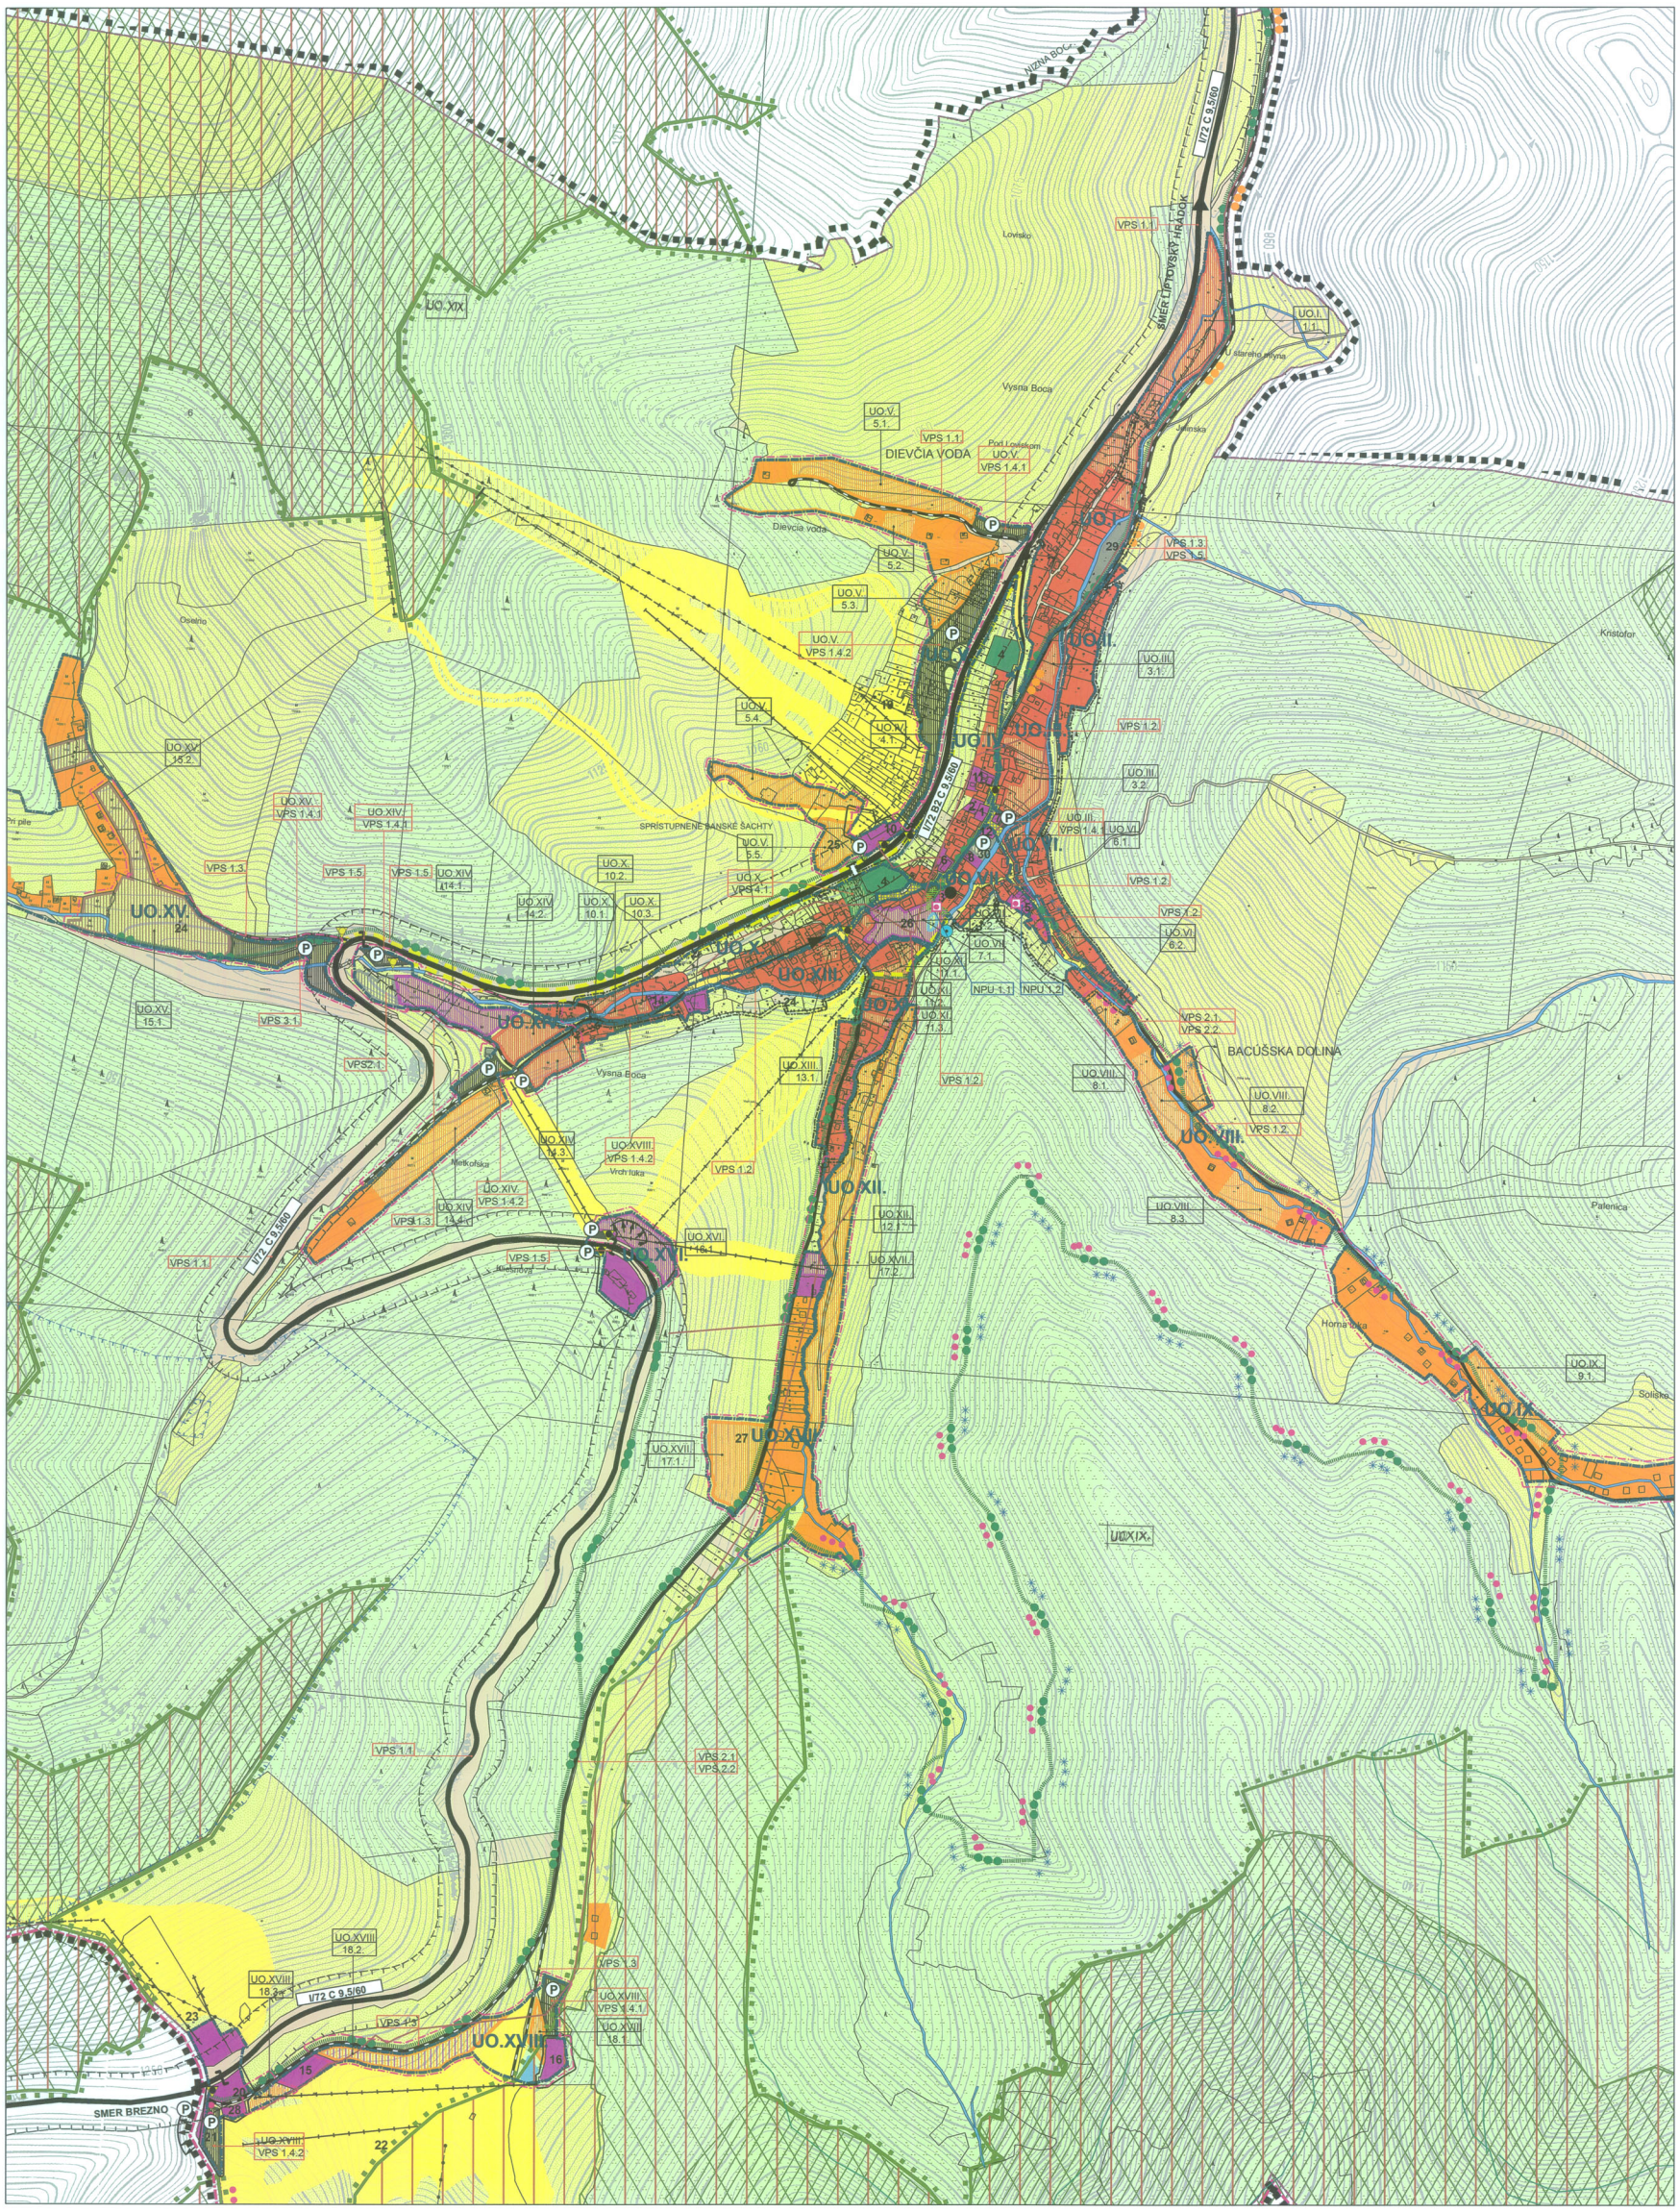

LEGENDA

VYMEDZUJÚCE JAVY- HRANICE

STAV NÁVRH VÝHĽAD

- HRANICA KATASTRÁLNEHO ÚZEMIA
- HRANICA ZASTAVANÉHO ÚZEMIA OBCE K 1.1.1990
- HRANICE SKUTOČNE ZASTAVANÉHO ÚZEMIA OBCE
- HRANICE REGULOVANÝCH PRIESTOROV
- HRANICA OCHRANNÝCH PÁSIEM VŠETKÝCH DRUHOV
- HRANICA ADMINISTRATÍVNEHO ČLENENIA KRAJOV
- HRANICA RIEŠENÉHO ÚZEMIA

OCHRANA PRÍRODY

- NP NÍZKE TATRY
- OP NP NÍZKE TATRY
- ÚZEMIA EURÓPSKEH O VÝZNAMU (SKUEV)
- CHRÁNENÉ VTÁČIE ÚZEMIA (CHVÚ)
- PÁSMO HYGIENICKEJ OCHRANNÝ VODNÝCH ZDROJOV

KRAJINNÁ ŠTRUKTÚRA

- PLOCHY CINTORÍNOV
- PLOCHY LESOV
- TRVALÉ TRÁVNE PORASTY
- OSTATNÉ PLOCHY
- VODNÉ PLOCHY A TOKY

FUNKČNÉ PLOCHY

- PLOCHY S PREVAHOU FUNKCIE BÝVANIA
- PLOCHY S PREVAHOU FUNKCIE OBČIANSKEJ VYBAVENOSTI
- PLOCHY S PREVAHOU REKREÁCIE A CR
- PLOCHY ŠPORTOVO-DYNAMICKÝCH AKTIVÍT
- TECHNICKÁ VYBAVENOSŤ
- PLOCHY PRE ROZVOJ AGROTURISTIKY
- PLOCHY SO ZMIEŠANOU FUNKCIOU OBČIANSKA VYBAVENOSŤ/REKREÁCIA A CR

STAV NÁVRH VÝHĽAD

KULTÚRNE DEDIČSTVO

- KULTÚRNA PAMIATKA ÚZKP
- PRIESTOROVÁ DOMINANTA
- VÝZNAMNÁ KOMPOZIČNÁ OS
- VÝZNAMNÝ POHĽADOVÝ UHOL
- VÝZNAMNÁ KRAJINNÁ/SÍDELNÁ PANORÁMA

DOPRAVA

- ZBERNÉ KOMUNIKÁCIE
- OBSLUŽNÉ KOMUNIKÁCIE
- AUTOBUSOVÉ ZASTÁVKY
- ODSTAVNÉ PLOCHY
- PEŠIE KOMUNIKÁCIE A LÁVKY PRE PEŠÍCH

STAV NÁVRH VÝHĽAD

- CYKLISTICKÉ KOMUNIKÁCIE
- NÁUČNÝ CHODNÍK
- TURISTICKÝ CHODNÍK
- ZIMNÁ BEŽECKÁ TRASA
- OHDZ SEDAČKOVÁ LANOVKA
- OHDZ LYŽIARSKY VLEK
- X JAVY NA ZRUŠENIE
- PLOCHY VEREJNÝCH PRIESTRANSTIEV S PRIORITOU PEŠIEHO POHYBU
- OBYTNÁ ULICA
- PODCHOD
- PREMOSTENIE - LÁVKA PRE PEŠÍCH
- EXISTUJÚCE VN VEDENIE

LEGENDA OBJEKTOV

1. OBECNÝ ÚRAD
2. KNIŽNICA
3. KP - KOSTOL EV.A. V
4. CINTORÍN
5. KP – BANÍCKY DOM – AREÁL
6. OBJEKT BÝVALEJ ŠKOLY, KULTÚRNY DOM
7. OBCHOD JEDNOTA COOP, POHOSTINSTVO
8. MINIMARKET
9. POŽIARNA ZBROJNICA
10. AREÁL HOTELA BARBORA
11. BARBORKA – PENZIÓN
12. HOTEL BOCA
13. MINERÁLNY PRAMEŇ
14. HRÁDOCKÁ CHATA
15. CHATA POD SEDLOM ČERTOVICA
16. CHATA POD ČERTOVICOU (VÝKUP)
17. CHATA ČERTOVICA
18. ŠPORTHOTEL
19. BAČOVA ROVEŇ - LYŽIARSKE STREDISKO
20. PENZIÓN STIV ČERTOVICA
21. MOTOREST ČERTOVICA
22. SKI CENTRUM ČERTOVICA - LYŽIARSKE STREDISKO
23. STIV ČERTOVICA – LYŽIARSKE STREDISKO
24. SALAŠ - STAROBOCKÝ
25. ZLATÁ CESTA – BANSKÉ ŠTÔLNE
26. MULTIFUNKČNÉ IHRISKO
27. DREVENÁ STAROBOCKÁ DEDINA
28. HORSKÁ SLUŽBA
29. KOMPOSTOVISKO
30. SEPAROVANÝ ZBER

PRIESTOROVÉ REGULATÍVY

UO.XV. — OZNAČENIE REGULOVANÉHO PRIESTORU
16.1. — KÓD REGULOVANEJ PLOCHY

UO.I. CENTRUM	UO.I. 1.1.	**UO.XI.** CENTRUM II.	UO.XI. 11.1.
UO.II. POD HOROU	UO.II.		UO.XI. 11.2.
UO.III. JEDNOTA	UO.III. 3.1.		UO.XI. 11.3.
	UO.III. 3.2.	**UO.XII.** UDOLIE	UO.XII. 12.1
	UOIII VPS.1.4.1.	**UO.XIII.**	UO.XIII. 13.I
UO.IV. OBECNÝ ÚRAD	UO.IV. 4.1.	**UO.XIV.**	UO.XIV. 14.1.
UO.V. DIEVCIA VODA - BARBORA	UO.V. 5.1.		UO.XIV. 14.2.
	UOV 5.2.		UO.XIV. 14.3.
	UOV 5.3.		UO.XIV. 14.4.
	UOV 5.4.		UO.XIV. VPS 2.1.
	UOV 5.5.		UO.XIV. VPS 1.4.1
	UOV VPS.1.4.1		UO.XIV. VPS 1.4.2
	UOV VPS.1.4.2.		UO.XIV. VPS 1.4.3
UO.VI. POD HOROU II.- CENTRUM	UO.VI. 6.1.	**UO.XV.** STAROBOCKÁ	UO.XV. 15.1.
	UO.VI. 6.2.		UO.XV. 15.II
UO.VII. CENTRUM	UO.VII. 7.1.		UO.XV. VPS.1.4.1
	UO.VII. 7.2.		UO.XVI. 16.1.
UO.VIII. BACÚŠSKA - CENTRUM	UO.VIII. 8.1.	**UO.XVI.** ŠPORTHOTEL	UO.XVII. 17.1.
	UOVIII. 8.2.	**UO.XVII.** ČERTOVICA	UO.XVII. 17.2.
	UOVIII. 8.3.		UO.XVII. VPS.1.4.1
UO.IX. BACÚŠSKA -JCH	UOIX. 9.1.		UO.XVII. VPS.1.4.2
UO.X. CINTORÍN	UOX. 10.1.	**UO.XVIII.** POD VRCH LÚKOU	UO.XVIII. 18.1.
	UOX. 10.2.		UO.XVIII. 18.2.
	UOX. 10.3.		UO.XVIII. 18.3.
	UOX. VPS.4.1.		

UO.XIX. Neurbanizované územie

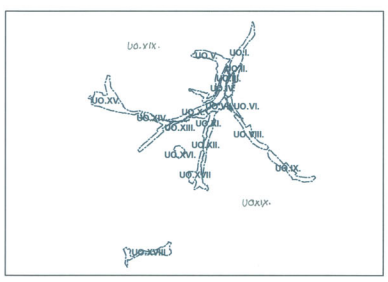

VEREJNOPROSPEŠNÉ STAVBY

DOPRAVNÁ VYBAVENOSŤ

- VPS 1.1 REŠPEKTOVANIE KORIDORU ŠTÁTNEJ CESTY I/72
- VPS 1.2 REKONŠTRUKCIA MIESTNYCH KOMUNIKÁCIÍ
- VPS 1.3 REALIZÁCIA NOVÝCH A ROZŠÍRENIE JESTVUJÚCICH MIESTNYCH KOMUNIKÁCIÍ
- VPS 1.4 REALIZÁCIA PARKOVÍSK A ODSTAVNÝCH PLÔCH
- VPS 1.5 REALIZÁCIA CHODNÍKOV, CYKLOTRÁS, MOSTÍKOV

TECHNICKÁ VYBAVENOSŤ

- VPS 2.1 REALIZÁCIA A ROZŠÍRENIE VODOVODNEJ A KANALIZAČNEJ SIETE A SÚVISIACE STAVBY
- VPS 2.2 REALIZÁCIA ENERGETICKÉHO DIELA NA VÝROBU A ROZVOJ ELEKTRINY

OSTATNÁ VYBAVENOSŤ

- VPS 3.1 REALIZÁCIA OBECNÉHO KOMPOSTOVISKA

OBČIANSKA VYBAVENOSŤ

- VPS 4.1 ROZŠÍRENIE CINTORÍNA

STAVEBNÁ UZÁVERA

- NPU 1.1 VYMEDZENÉ OKOLIE KP. EV. A.V. KOSTOLA – NEZASTAVITEĽNÉ PLOCHY
- NPU 1.2 AREÁL KULTÚRNEJ PAMIATKY – BANÍCKY DOM

ÚPN - O VYŠNÁ BOCA

S

Ing. arch. Tatiana NOSKOVÁ autorizovaný architekt SKA 1-1-1-0-0-PA

NÁZOV DOKUMENTÁCIE:

ÚZEMNÝ PLÁN OBCE VYŠNÁ BOCA

VÝKRES č. **3**

ETAPA: **NÁVRH RIEŠENIA ÚPN - O**

NÁZOV VÝKRESU: **KOMPLEXNÝ VÝKRES PRIESTOROVÉHO USPORIADANIA A FUNKČNÉHO VYUŽIVANIA ÚZEMIA S VYZNAČENOU ZÁVÄZNOU ČASŤOU RIEŠENIA A VPS, VÝKRES OCHRANY PRÍRODY A TVORBY KRAJINY**

spracované 09/2008
upravené po vyhodn. pripomienok 03/2010

ZODPOVEDNÝ RIEŠITEĽ: PROF. ING. ARCH M. ŠARAFÍN,DRSC.

HLAVNÝ RIEŠITEĽ: ING. ARCH. TATIANA NOSKOVÁ

MIERKA 1:5 000